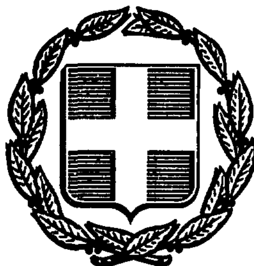


ΕΦΗΜΕΡΙΣ ΤΗΣ ΚΥΒΕΡΝΗΣΕΩΣ
ΤΗΣ ΕΛΛΗΝΙΚΗΣ ΔΗΜΟΚΡΑΤΙΑΣ

ΑΘΗΝΑ 26 ΙΑΝΟΥΑΡΙΟΥ 1987	ΤΕΥΧΟΣ ΤΕΤΑΡΤΟ	ΑΡΙΘΜΟΣ ΦΥΛΛΟΥ 19

ΠΕΡΙΕΧΟΜΕΝΑ

ΑΠΑΛΛΟΤΡΙΩΣΕΙΣ
ΑΠΟΦΑΣΕΙΣ

Επικύρωση έκθεσης καθορισμού οριογραμμής αιγιαλού και παραλίας στο Λιμάνι Αντικύρας Ν. Βοιωτίας. 1
Κήρυξη αναδασωτέας έκτασης 2,920 στρεμμάτων στη θέση Τσιάμη Κέδρος Κοινότητας Τριγωνικού Ν. Κοζάνης. 2
Κήρυξη αναδασωτέας έκτασης 3 στρεμμάτων στη θέση Τσιάμη Κέδρος Κοινότητας Τριγωνικού Ν. Κοζάνης. 3
Κήρυξη αναδασωτέας έκτασης 0,500 στρεμμάτων στη θέση «Ρέμα περιβολιού» περιφέρειας Κοινότητας Γλώσσας – Σκοπέλου Ν. Μαγνησίας. 4
Καθορισμός των ορίων του αιγιαλού και δημιουργία ζώνης παραλίας στη θέση «Κουμπελή» Ν. Χανίων. 5

ΑΠΑΛΛΟΤΡΙΩΣΕΙΣ
ΑΠΟΦΑΣΕΙΣ

Αριθ. 13658 (1)

Επικύρωση έκθεσης καθορισμού οριογραμμής αιγιαλού και παραλίας στο Λιμάνι Αντικύρας Ν. Βοιωτίας.

Η ΝΟΜΑΡΧΗΣ ΒΟΙΩΤΙΑΣ

Έχοντας υπόψη:

1. Τις διατάξεις του Ν. 3200/1955 «περί διοικητικής αποκεντρώσεως» όπως έχει συμπληρωθεί μεταγενέστερα.

2. Τις διατάξεις του από 11/12.11.29 Δ/τος «περί Διοικήσεως και διαχειρίσεως Δημοσίων Κτημάτων».

3. Τις διατάξεις του άρθ. 74 του Π.Δ. 636/77 «περί διαρθρώσεως του Υπ. Οικονομικών και των Υπηρεσιών αυτού».

4. Τις διατάξεις των άρθ. 1 και 3 του ΑΝ 2344/40 «περί αιγιαλού και παραλίας» και του ΑΝ 263/68.

5. Την από 18.9.86 Έκθεση της Επιτροπής του άρθρ. 74 του Π.Δ. 636/77 η οποία προβαίνει στον καθορισμό των οριογραμμών αιγιαλού και παραλίας βάσει των διατάξεων του Α.Ν. 2344/40 και του Α.Ν. 263/68 μαζί με το τοπογραφικό και το υψομετρικό διάγραμμα που τη συνοδεύει και που έχει θεωρηθεί στις 23.4.85 από το Δ/ντή Τεχν. Υπηρεσιών Ν. Βοιωτίας Επαμεινώνδα Χρυσικό.

6. Τη σύμφωνη γνώμη του Γενικού Επιτελείου Ναυτικού όπως διατυπώθηκε στο αριθμ. Φ 187.2/259/86/9.6.86 έγγραφό του.

7. Την από 112/6.8.85 αίτηση του λιμενικού Ταμείου Αντικύρας που έχει υποβληθεί στην υπηρεσία μας ως ενδιαφερόμενο για τη χάραξη των ορίων αιγιαλού και παραλίας στην Αντίκυρα Νομού Βοιωτίας, επικυρώνουμε:

Την από 18.9.86 Έκθεση της Επιτροπής του άρθ. 74 του Π.Δ. 639/79, με την οποία καθορίζονται οι οριογραμμές αιγιαλού και παραλίας στην Αντίκυρα Ν. Βοιωτίας καθώς και το τοπογραφικό διάγραμμα και το υψομετρικό, που συνοδεύει την Έκθεση και στο οποίο έχει χαραχθεί με ερυθρά συνεχή πολυγωνική γραμμή η οριογραμμή του αιγιαλού και με κίτρινη συνεχή πολυγωνική γραμμή η οριογραμμή της Παραλίας.

Η απόφαση αυτή μαζί με την από 18.9.86 Έκθεση και το τοπογραφικό και υψομετρικό διάγραμμα να δημοσιευθούν στην Εφημερίδα της Κυβερνήσεως.

Λιβαδειά, 17 Νοεμβρίου 1986

Η Νομάρχης

ΧΡ. ΧΑΡΙΣΙΟΥ

ΤΕΧΝΙΚΗ ΕΚΘΕΣΗ
ΚΑΘΟΡΙΣΜΟΥ ΤΩΝ ΟΡΙΟΓΡΑΜΜΩΝ ΑΙΓΙΑΛΟΥ ΚΑΙ ΠΑΡΑΛΙΑΣ ΣΤΟ ΛΙΜΑΝΙ ΑΝΤΙΚΥΡΑΣ
(άρθρο 74 ΠΔ 636/77)

Για τον καθορισμό για πρώτη φορά των ορίων του αιγιαλού στο Λιμάνι Αντίκυρας Βοιωτίας.

Στη Λιβαδειά σήμερα στις 18.9.86 οι υπογραφόμενοι:

1. Χουλιάρας Ευάγγελος, αναπληρών τον Οικονομικό Έφορο Λιβαδειάς ως Πρόεδρος.
2. Τυπάλδος Νικόλαος, Πολ. Μηχ/κός, Δ/ντής ΔΤΥΝ Βοιωτίας ως Μέλος.
3. Σινογιώργος Ανδρέας, Λιμενάρχης Αντίκυρας ως Μέλος,

αποτελούντες την Επιτροπή καθορισμού των ορίων του αιγιαλού βάσει του άρθρου 74 του Π.Δ. 636/77 και της αριθμ. 14616/14.8.85 αποφάσεως Νομάρχη (παρ. 1 άρ. 63 του ΠΔ 636/77) συγκληθείσα δια της 8677/13.9.85 εντολής του προέδρου αυτής, μεταβήκαμε επιτόπου στην προαναφερόμενη περιοχή στις 18 Σεπτ. 1986.

Έχοντας υπόψη:

1. Το τοπογραφικό διάγραμμα (οριζοντιογραφικό και υψομετρικό), που συντάχθηκε από το μελετητή Ιωάννη Γραβριήλ, Τοπ. Μηχ/κό, το Νοέμβριο του 1984 σε 4 πιναχίδες και κλίμακα 1:500, ελέγχθηκε για την ακρίβεια της αποτυπώσεως από το Δημ. Καλδή, Τοπ. Μηχ/κό, στη ΔΤΥΝ Βοιωτίας στις 4.4.85, θεωρήθηκε από τη ΔΤΥΝ Βοιωτίας στις 23.4.85 και εγκρίθηκε από τη ΔΤΥΝ Βοιωτίας στις 8.5.85, όπως ορίζει το άρ. 20 του Ν. 719/77.
2. Τις διατάξεις του Α.Ν. 2344/40 όπως αυτός τροποποιήθηκε και τη σχετική προς αυτόν Δικαστηριακή και Διοικητική Νομολογία.
3. Την αντίληψη που σχηματίσθηκε από την επιτόπιο μετάβαση σχετικά με το πλάτος της βρεχομένης της Ξηράς και τα λοιπά συναφή στοιχεία, δηλαδή:

α) Πρόκειται για κατοικημένη περιοχή που βρίσκεται στο βάθος θαλάσσιου κόλπου. Η περιοχή είναι πεδινή στο μέρος της ξηράς, ενώ στο μέρος της θάλασσας οι κλίσεις του εδάφους κυμαίνονται μεταξύ 10 και 20%. Επίσης στην περιοχή δεν υπάρχει παλαιός αιγιαλός.

β) Στην ακτή έχουν εκτελεσθεί ορισμένα τεχνικά έργα και έχουν γίνει μικρές επιχωματώσεις στις θέσεις αυτών.

γ) Στο θαλάσσιο χώρο δεν υπάρχουν ξέρες ή ύφαλοι και σε απόσταση 50μ. από την ακτή το μέγιστο βάθος του νερού είναι περίπου 10 μ.

δ) Η παλίρροια είναι περίπου 0,50μ. και στην περιοχή δεν υπάρχουν θαλάσσια ρεύματα.

ε) Στην περιοχή επικρατούν οι βόρειοι άνεμοι, με μέγιστη ένταση περίπου 4 – 5 Μποφώρ. Το μέγιστο ύψος κύματος είναι περίπου 0,50μ.

4. Το αριθμ. Φ. 187.2/384/82, αριθμ. Σ. 1314/15 Ιουλίου 1982 έγγραφο του ΓΕΝ που αφορά τον καθορισμό ορίων αιγιαλού - παραλίας στο Λιμάνι Αντίκυρας Βοιωτίας (πρόκειται για επανεξέταση υποθέσεως).

Η Επιτροπή αποφασίζει:

1. Καθορίζει επί του ανωτέρου τοπ/κού διαγράμματος:

α) Την οριογραμμή του αιγιαλού με ερυθρά συνεχή πολυγωνική γραμμή 1, 2, ... 34 της οποίας οι κορυφές εξασφαλίζονται από παρακείμενα κτίσματα. Η γραμμή αυτή τοποθετήθηκε κατά το μεγαλύτερο τμήμα της στο προς το μέρος της θάλασσας κράσπεδο του υπάρχοντος παραλιακού δρόμου Αντίκυρας (οδός Ποσειδώνος). Τα μήκη των πλευρών της γραμμής αιγιαλού και οι εξασφαλίσεις των κορυφών αυτής, όπως φαίνονται και στο Τοπ/κό διάγραμμα, περιέχονται στον παρακάτω πίνακα.

β) Την οριογραμμή της παραλίας με κίτρινη συνεχή πολυγωνική γραμμή 1΄, 2΄, ... 34΄, η οποία ορίζεται σε απόσταση 10μ. από την οριογραμμή αιγιαλού και προς το μέρος της ξηράς.

2. Αποφαίνεται ότι, δεν υφίσταται παλαιός αιγιαλός.
3. Αποφαίνεται ότι, μέσα στη ζώνη παραλίας δεν υπάρχουν κτίσματα.

Λιβαδειά, 18 Σεπτεμβρίου 1986

Η Επιτροπή

Ο Πρόεδρος

ΕΥΑΓΓΕΛΟΣ ΧΟΥΛΙΑΡΑΣ

Τα Μέλη

ΝΙΚΟΛΑΟΣ ΤΥΠΑΛΔΟΣ

ΑΝΔΡΕΑΣ ΣΙΝΟΓΙΩΡΓΟΣ

ΠΙΝΑΚΑΣ 1. Οι πλευρές και οι εξασφαλίσεις της οριογραμμής αιγιαλού 1, 2 ... 34

ΚΟΡΥΦΗ	Μήκος πλευράς Sw(M)	Εξασφαλίσεις E1(M)	E2(M)	ΠΑΡΑΤΗΡΗΣΕΙΣ
1.		7,00	16,20	
	15,00			
2.		13,50	16,70	
	18,20			
3.		14,30	14,40	
	35,00			
4.		12,50	15,40	
	10,30			
5.		10,30	18,60	
	34,00			
6.		21,00	10,00	
	31,50			
7.		12,50	28,10	
	63,00			
8.		19,00	21,70	
	97,30			
9.		15,70	20,80	
	15,00			
10.		23,00	15,50	
	10,00			
11.		16,50	25,30	
	15,00			
12.		27,60	14,60	
	25,00			
13.		23,80	13,00	
	60,00			
14.		13,00	22,00	
	30,00			
15.		18,30	14,10	
	29,00			
15α.		26,00	19,80	
	50,70			
16.		28,80	15,00	
	20,00			
17.		24,30	14,70	
	55,00			
18.		18,80	24,50	
	73,00			
19.		12,40	17,40	
	50,00			
20.		13,50	23,20	
	80,00			
21.		15,00	22,00	
	30,00			
22.		18,60	13,60	
	20,00			
23.		24,70	15,50	
	20,00			
24.		18,00	13,80	
	20,00			
25.		19,30	13,50	
	63,00			
26.		12,80	22,00	
	38,50			
27.		23,80	11,70	
	35,00			
28.		14,70	17,50	
	60,00			
29.		15,00	12,30	
	40,00			
30.		16,00	20,00	
	18,50			
31.		10,00	23,30	
	44,70			
32.		14,70	27,80	
	56,30			
33.		31,70	43,50	
	39,10			
34.		26,70	24,80	

...ΑΦΙΚΟ ΔΙΑΓΡΑΜΜΑ ΠΕΡΙΟΧΗΣ : ΑΝΤΙΚΥΡΑΣ
... ΠΡΟΣ ΚΑΘΟΡΙΣΜΟΝ ΟΡΙΩΝ ΑΙΓΙΑΛΟΥ
... ΠΑΡΑΛΙΑΣ (1)

ΑΚΡΙΒΕΣ ΑΝΤΙΓΡΑΦΟ

ΣΥΝΕΤΑΧΘΗ	ΕΛΕΓΧΘΗ	ΕΘΕΩΡΗΘΗ	ΕΝΕΚΡΙΘΗ
	ΛΙΒΑΔΕΙΑ 4-4-85 ... ΣΑΛΑΝΗΣ Τοπ. Μηχ. με Β'	ΛΙΒΑΔΕΙΑ 23-4-85 Ο ΠΡ... ΣΠ. ΧΡΥΣΙΚΟΣ Π.Μ. με Β'	ΛΙΒΑΔΕΙΑ ... Ο ΔΙ/ΝΤΗΣ Ν. ΤΥΠΑΛΔΟΣ Π.Μ. με Α'

ΥΠΟΜΝΗΜΑ

1. Οι οριογραμμές που καθόρισε η Επιτροπή είναι:
   ερυθρά γραμμή αιγιαλού (κορυφές 1 έως 34)
   [illegible] γραμμή παραλίας (κορυφές 1' έως 34')
2. Οι κορυφές της γραμμής αιγιαλού εξασφαλίζονται από παρακείμενα κτίσματα. Η γραμμή παραλίας ορίζεται 10 μ από τη γραμμή αιγιαλού προς το μέρος της ξηράς.
3. Μέσα στη ζώνη παραλίας δεν υπάρχουν κτίσματα.
4. Το διάγραμμα συνοδεύει την από 18-9-86 έκθεση της Επιτροπής

ΛΙΒΑΔΕΙΑ 18-9-86
Η ΕΠΙΤΡΟΠΗ
1) Χουμάρας Ευάγγελος
2) Τυπάλδος Νικόλαος
3) Σταμπάρας Ανδρέας

Οι ισοβαθείς σχεδιάσθηκαν με βάση το από 16-5-81 τοπογραφικό διάγραμμα του Πολ. Μηχ. ΑΝΤΩΝ. ΤΣΙΧΛΗ, κατόπιν εντολής του Εργοδότη

ΕΛΛΗΝΙΚΗ ΔΗΜΟΚΡΑΤΙΑ
ΥΠΟΥΡΓΕΙΟ ΕΜΠΟΡΙΚΗΣ ΝΑΥΤΙΛΙΑΣ
ΝΟΜΑΡΧΙΑ ΒΟΙΩΤΙΑΣ
ΛΙΜΕΝΙΚΟ ΤΑΜΕΙΟ ΑΝΤΙΚΥΡΑΣ

ΤΟΠΟΓΡΑΦΙΚΟ ΔΙΑΓΡΑΜΜΑ ΠΕΡΙΟΧΗΣ ΑΝΤΙΚΥΡΑΣ Ν. ΒΟΙΩΤΙΑΣ ΠΡΟΣ ΚΑΘΟΡΙΣΜΟΝ ΟΡΙΩΝ ΑΙΓΙΑΛΟΥ ΚΑΙ ΠΑΡΑΛΙΑΣ (2)

ΚΛΙΜΑΚΑ 1 500
ΙΣΟΔΙΑΣΤΑΣΗ: ΥΨΩΝ 0.20 μ ΒΑΘΩΝ 0.50 μ

Ο ΣΥΝΤΑΞΑΣ	ΗΛΕΓΧΘΗ	ΕΘΕΩΡΗΘΗ	ΕΝΕΚΡΙΘΗ
	Λιβαδεία 4-4-85 Ο ελέγξας Αθαν. Καλαής Τοπ. Μηχ. με Β'	Λιβαδεία 23-4-85 Ο Π.Σ.Ε.Ε. Αθ. Χρυσίνος Π. Μ. με Α'	Λιβαδειά ΔΤΥ 3-47 ... 85 15-4-86 Ο ΔΙΟΙΚΗΤΗΣ Ν. Μυπαλάς Πλ. με Δ'

ΕΛΛΗΝΙΚΗ ΔΗΜΟΚΡΑΤΙΑ
ΥΠΟΥΡΓΕΙΟ ΕΜΠΟΡΙΚΗΣ ΝΑΥΤΙΛΙΑΣ
ΝΟΜΑΡΧΙΑ ΒΟΙΩΤΙΑΣ
ΛΙΜΕΝΙΚΟ ΤΑΜΕΙΟ ΑΝΤΙΚΥΡΑΣ

ΤΟΠΟΓΡΑΦΙΚΟ ΔΙΑΓΡΑΜΜΑ ΠΕΡΙΟΧΗΣ ΑΝΤΙΚΥΡΑΣ Ν. ΒΟΙΩΤΙΑΣ ΠΡΟΣ ΚΑΘΟΡΙΣΜΟΝ ΟΡΙΩΝ ΑΙΓΙΑΛΟΥ ΚΑΙ ΠΑΡΑΛΙΑΣ (3)

ΚΛΙΜΑΚΑ 1 500

ΙΣΟΔΙΑΣΤΑΣΗ ΥΨΩΝ 0.20 μ
ΒΑΘΩΝ 0.50 μ

Γαρυφαλλιο Τσιργο

Ο ΣΥΝΤΑΞΑΣ	ΗΛΕΓΧΘΗ	ΕΘΕΩΡΗΘΗ	ΕΝΕΚΡΙΘΗ
Γ. ΓΑΦΡΙΝΑ	ΛΙΒΑΔΕΙΑ 4-4-85 Ο ΕΠΙΒΛΕΨΩΝ ΔΗΜ. ΚΑΛΑΙΚΣ Τοπ. Μηχ. με Β' β	ΛΙΒΑΔΕΙΑ -Η-85 Ο ΠΤΕΕ ΕΠ. ΣΤΡΥΤΙΚΟΣ Πολ. Μηχ. με 4ο β	ΔΤ Ν. ΤΥΠΑΛΔΟΣ Πολ. Μηχ. με Α' β

Οι ισοβαθεις σχεδιασθηκαν με βαση το απο 16-6-81 τοπογραφικο διαγραμμα του Πολ. Μηχ. ΑΝΤΩΝΙΟΥ ΤΣΟΥΛΗ, κατοπ. εντολης του Εργοδοτη

ΥΠΟΜΝΗΜΑ

1. Οι οριογραμμές που καθοριζε η Επιτροπη ειναι:
   ερυθρα γραμμή αιγιαλού [κορυφες 1 εως 34]
   κίτρινη γραμμή παραλιας [κορυφες 1' εως 34']
2. Οι κορυφές της γραμμης αιγιαλού εξασφαλίζονται από παρακειμενα κτίσματα. Η γραμμή Παραλιας οριζεται 10ΗΜ απο γραμμή αιγιαλού προς το μέρος της Ξηράς
3. Μεσα στη ζωνη παραλιας δεν υπάρχουν κτίσματα.
4. Το διάγραμμα συνοδεύει την από 18-9-86 έκθεση της Επιτροπής

ΛΙΒΑΔΕΙΑ 18-9-86

Η ΕΠΙΤΡΟΠΗ

1) Χουλιάρας Ευάγγελος
2) Τυπάλδος Νικόλαος
3) Σινομήρης Αλέξ.

ΟΔΟΣ ΠΟΣΕΙΔΩΝΟΣ
80.00
30.00
20.00
63.00
55.00

ΟΔΟΣ ΠΟΣΕΙΔΩΝΟΣ

ΟΔΟΣ ΠΛΑΤΩΝΟΣ

ΧΩΡΟΣ ΕΡΓΟΣΤΑΣΙΟΥ ΚΑΤΑΣΚΕΥΗΣ ΠΛΟΙΩΝ

28 — 60.00 — 29 — 40.00 — 30 — 20.00 — 31 — 23.30 — 32' — 44.10 — 32 — 27.80 — 32α — 31.70 — 33 — 36.50 — 34

ΥΠΟΜΝΗΜΑ

1. Οι οριογραμμές που καθόρισε η Επιτροπή είναι:
ερυθρά γραμμή αιγιαλού [κορυφές 1 έως 34]
κυανή γραμμή παραλίας [κορυφές 1' έως 34']
2. Οι κορυφές της γραμμής αιγιαλού εξασφαλίζονται από παρακείμενα κτίσματα. Η γραμμή παραλίας ορίζεται 10μ από τη γραμμή αιγιαλού προς το μέρος της ξηράς.
3. Μέσα στη ζώνη παραλίας δεν υπάρχουν κτίσματα.
4. Το διάγραμμα συνοδεύει την από 18-9-86 έκθεση της Επιτροπής

Λιβαδειά 18-9-86
Η Επιτροπή
1. Χουλιαράς Ευάγγελος
2. Τσιπαΐδας Νικόλαος
3. [illegible]

Οι ισοβαθείς σχεδιάσθηκαν με βάση το από 16-6-81 τοπογραφικό διάγραμμα του Πολ. Μηχ. ΑΝΤΩΝΙΟΥ ΤΣΙΧΛΗ, κατόπιν εντολής του Εργοδότη

ΟΠΟΓΡΑΦΙΚΟ ΔΙΑΓΓΡΑΜΜΑ ΠΕΡΙΟΧΗΣ ΑΝΤΙΚΥΡΑΣ
ΒΟΙΩΤΙΑΣ ΠΡΟΣ ΚΑΘΟΡΙΣΜΟΝ ΟΡΙΩΝ ΑΙΓΙΑΛΟΥ
ΚΑΙ ΠΑΡΑΛΙΑΣ (4)

ΚΛΙΜΑΚΑ 1:500

ΙΣΟΔΙΑΣΤΑΣΗ ΥΨΩΝ 0.20 μ
ΒΑΘΩΝ 0.50 μ

ΑΚΡΙΒΕΣ ΑΝΤΙΓΡΑΦΟ

Ο ΣΥΝΤΑΞΑΣ	ΗΛΕΓΧΘΗ	ΕΘΕΩΡΗΘΗ	ΕΝΕΚΡΙΘΗ
[illegible]	ΛΙΒΑΔΕΙΑ 4-4-85 Ο ΕΠΙΒΛΕΠΩΝ ΔΗΜ. ΚΑΛΑΗΣ ΠΟΛ. ΜΗΧ. με Β'	ΛΙΒΑΔΕΙΑ 23-4-85 Ο [illegible] Ευ. Χουλιαράς Π.Μ. με Α'	ΛΙΒΑΔΕΙΑ [illegible] Ο [illegible] Ν. Τσιπαΐδας Π.Μ. με Α'

Αριθ. 65 (2)

Κήρυξη αναδασωτέας έκτασης 2,920 στρεμμάτων στη θέση Τσιάμη Κέδρος Κοινότητας Τριγωνικού Ν. Κοζάνης.

Ο ΔΙΕΥΘΥΝΤΗΣ ΔΑΣΩΝ Ν. ΚΟΖΑΝΗΣ

Έχοντας υπόψη:

1. Τις διατάξεις για διοικητική αποκέντρωση.
2. Τις διατάξεις του άρθρ. 117 παρ. 3 του Συντάγματος.
3. Τις διατάξεις του Ν. 998/79 «περί προστασίας των δασών κ.λπ.» και ειδικότερα του άρθ. 38 παρ. 1.
4. Τις δ/γές του Υπουργείου Γεωργίας: α) 160417/1180/8.7.1980, β) 182447/3049/24.9.80.
5. Την 3879/46/86 απόφαση του Ν. Κοζάνης «εκχώρηση αρμοδιοτήτων».
6. Την 4052/86/8.1.87 πρόταση του Δασαρχείου Κοζάνης σύμφωνα με την οποία η έκταση αυτή εχχερσώθηκε παράνομα, αποφασίζουμε:

Κηρύσσουμε αναδασωτέα, με σκοπό τη διατήρηση του χαρακτήρα της δασικής έκτασης και την αποκατάσταση της δασικής βλάστησης με φυσική αναγέννηση την κοινοτική δασική έκταση, εμβαδού (2,920) δύο στρεμ. και εννιακοσίων είκοσι τετρ. μέτρων, που βρίσκεται στη θέση Τσιάμη Κέδρος Κοινότητας Τριγωνικού Κοζάνης.

Προσδιορίζεται από τα στοιχεία Α, Β, Γ, Δ, Ε και έχει όρια:

Ανατολικά: Με δασική έκταση και αγρό.

Δυτικά: Με δασική έκταση.

Βόρεια: Με δασική έκταση.

Νότια: Με αγρό, όπως φαίνεται στο συνημμένο διάγραμμα που αποτελεί αναπόσπαστο μέρος της απόφασης αυτής.


Η απόφαση αυτή να δημοσιευθεί στην Εφημερίδα της Κυβερνήσεως.

Με εντολή Νομάρχη
Ο Διευθυντής
ΙΩΑΝ. ΠΑΠΑΔΟΠΟΥΛΟΣ

ΤΟΠΟΓΡΑΦΙΚΟ ΔΙΑΓΡΑΜΜΑ

Κοινοτικής δασικής έκτασης που εκχερσώθηκε και καταλήφθηκε παράνομα στη θέση "Τσιάμη κέδρος" περιφέρειας Κοινότητας Τριγωνικού από τον Βασίλειο Αθανασίου Παπαδόπουλο κάτοικο Τριγωνικού

Έκταση ΑΒΓΔΕ 2,92 στρέμ. κλίμακα 1:1000

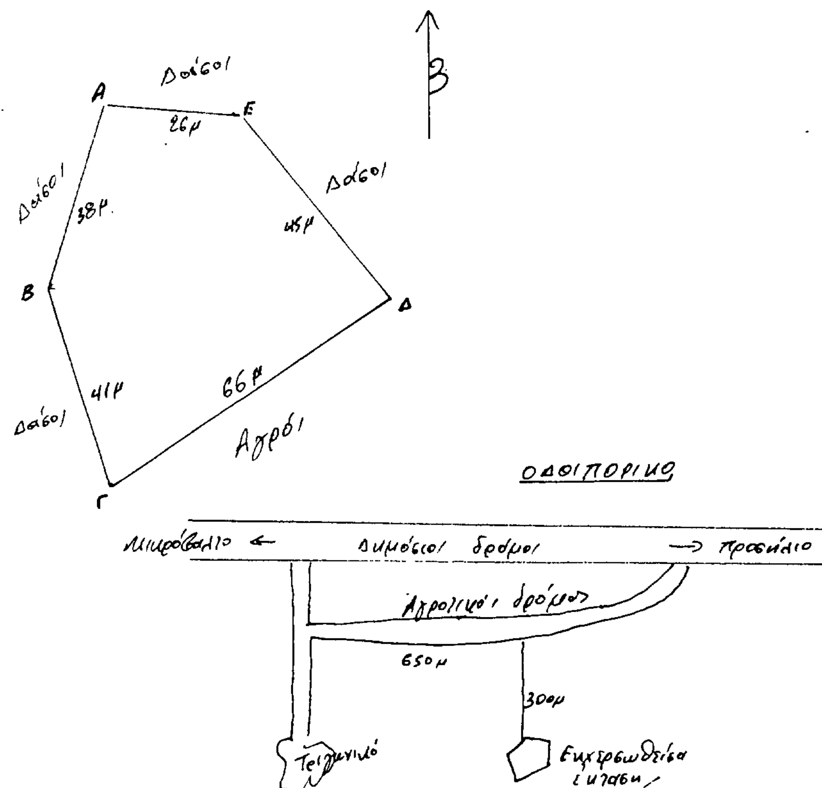

Κοζάνη 26-11-1986

Θεωρήθηκε
ο Δασάρχης
Βασίλειος Μήλλιος
Δασολόγος με Α βαθμό

ο Συντάξας
Αντώνιος Αντωνόπουλος
Τεχν. Δασοπονίας

Αριθ. 67 (3)

Κήρυξη αναδασωτέας έκτασης 3 στρεμμάτων στη θέση Τσιάμη Κέδρος Κοινότητας Τριγωνικού Ν. Κοζάνης.

Ο ΔΙΕΥΘΥΝΤΗΣ ΔΑΣΩΝ Ν. ΚΟΖΑΝΗΣ

Έχοντας υπόψη:

1. Τις διατάξεις για διοικητική αποκέντρωση.
2. Τις διατάξεις του άρθρ. 117 παρ. 3 του Συντάγματος.
3. Τις διατάξεις του Ν. 998/79 «περί προστασίας των δασών κ.λπ.» και ειδικότερα του άρθ. 38 παρ. 1.
4. Τις δ/γές του Υπουργείου Γεωργίας: α) 160417/1180/8.7.1980, β) 182447/3049/24.9.80.
5. Την 3879/46/86 απόφαση του Ν. Κοζάνης «εκχώρηση αρμοδιοτήτων».
6. Την 4051/86/8.1.87 πρόταση του Δασαρχείου Κοζάνης σύμφωνα με την οποία η έκταση αυτή εκχερσώθηκε παράνομα, αποφασίζουμε:

Κηρύσσουμε αναδασωτέα, με σκοπό τη διατήρηση του χαρακτήρα της δασικής έκτασης και την αποκατάσταση της δασικής βλάστησης με φυσική αναγέννηση την κοινοτική δασική έκταση, εμβαδού (3,00) τριών στρεμμάτων, που βρίσκεται στη θέση Τσιάμη Κέδρος Κοινότητας Τριγωνικού Κοζάνης.

Προσδιορίζεται από τα στοιχεία Α Β Γ Δ και έχει όρια:

Ανατολικά: Με δασική έκταση.

Δυτικά: Με αγρό.

Βόρεια: Με δασική έκταση.

Νότια: Με δασική έκταση, όπως φαίνεται στο συνημμένο διάγραμμα που αποτελεί αναπόσπαστο μέρος της απόφασης αυτής.


Η απόφαση αυτή να δημοσιευθεί στην Εφημερίδα της Κυβερνήσεως.

Με εντολή Νομάρχη
Ο Διευθυντής
ΙΩΑΝ. ΠΑΠΑΔΟΠΟΥΛΟΣ


ΤΟΠΟΓΡΑΦΙΚΟ ΔΙΑΓΡΑΜΜΑ

Κοινοτικής δασικής έκτασης που εκχερσώθηκε και καταλήφθηκε παράνομα στη θέση "Τσιάμη Κέδρο" περιφέρειας Κοινότητας Τριγωνικού από τον Θεόδωρο Γεωρ. Παπαδόπουλο κάτοικο Τριγωνικού.

Έκταση ΑΒΓΔ 3,00 στρέμ. Κλίμακα 1:1000.

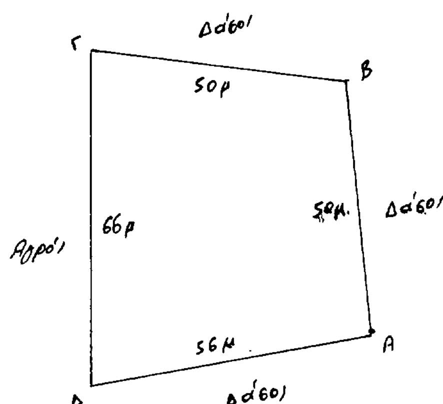

Β

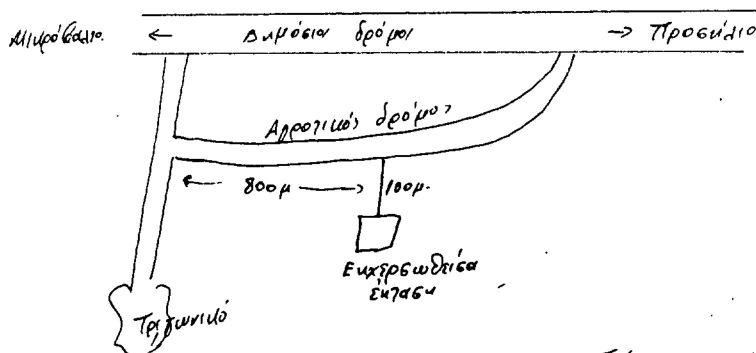

Κοζάνη 26-11-1986

Θεωρήθηκε
ο Δασάρχης

Βασίλειος Μπάλιος
Δασολόγος με Α' βαθμό

ο Συντάξας

Αντώνιος Αντωνόπουλος
Τεχν. Δασοπονίας

Αριθ. 2970πε (4)

Κήρυξη αναδασωτέας έκτασης 0,500 στρεμμάτων στη θέση «Ρέμα περιβολιού» περιφέρειας Κοινότητας Γλώσσας – Σκοπέλου Ν. Μαγνησίας.

Ο ΔΙΕΥΘΥΝΤΗΣ ΔΑΣΩΝ Ν. ΜΑΓΝΗΣΙΑΣ

Έχοντας υπόψη:

1. Τις διατάξεις για διοικητική αποκέντρωση.
2. Τις διατάξεις του άρθρου 117 παρ. 3 του Συντάγματος.
3. Τις δ/ξεις του Ν. 998/79 «περί προστασίας των Δασών κ.λπ.» και ειδικότερα: α) του άρθρου 41 παρ. 1, β) του άρθρου 38 παρ. 1.
4. Τις δ/γές του Υπουργείου Γεωργίας: α) 160417/1180/8.7.1980, β) 182447/3049/24.9.80.
5. Την 3019/16.12.86 αναφορά του Δασαρχείου Σκοπέλου, με την οποία προτείνεται η κήρυξη της αναφερόμενης στο θέμα έκτασης που εχχερσώθηκε παράνομα, ως αναδασωτέα.
6. Την 22006/1985 απόφαση του Νομάρχη Μαγνησίας, με την οποία μας ανέθεσε την εξουσία να υπογράφουμε τις αποφάσεις κηρύξεως των εκτάσεων ως αναδασωτέων, αποφασίζουμε:

Κηρύσσουμε αναδασωτέα, με σκοπό τη διατήρηση του δασικού χαρακτήρα αυτής και την προστασία του εδάφους από τη διάβρωση τη διακατεχόμενη έκταση, εμβαδού πεντακοσίων τετραγωνικών μέτρων (0,500 στρεμμ.), που βρίσκεται στη θέση «Ρέμα Περιβολιού», περιφέρειας Κοινότητας Γλώσσας – Σκοπέλου, προσδιορίζεται από τα στοιχεία Α Β Γ Δ Ε Ζ Η Θ Ι Κ Λ Μ Ν Ξ Δ Α και έχει όρια:

Ανατολικά: Δάσος χαλεπίου πεύκης με υπόροφο αείφυλλα πλατύφυλλα.

Δυτικά: Δάσος χαλεπίου πεύκης, με υπόροφο αείφυλλα πλατύφυλλα.

Βόρεια: Αείφυλλα πλατύφυλλα.

Νότια: Δάσος χαλεπίου πεύκης, με υπόροφο αείφυλλα πλατύφυλλα, όπως φαίνεται στο συνημμένο διάγραμμα, που αποτελεί αναπόσπαστο μέρος της απόφασης αυτής.

Η απόφαση αυτή να δημοσιευθεί στην Εφημερίδα της Κυβερνήσεως.


Βόλος, 12 Ιανουαρίου 1987
Με εντολή Νομάρχη
Ο Διευθυντής
ΜΑΡΚΟΣ ΕΦΕΝΤΑΚΗΣ

ΤΟΠΟΓΡΑΦΙΚΟ ΔΙΑΓΡΑΜΜΑ ΕΚΧΕΡΣΩΘΕΝΤΟΣ ΔΑΣΟΥΣ Χ. ΠΕΥΚΗΣ ΜΕ ΥΠΟΡΟΦΟ ΑΕΙΦ-ΠΛΑΤΥΦΥΛΛΑ ΣΤΗ ΘΕΣΗ "ΡΕΜΑ ΠΕΡΙΒΟΛΙΟΥ" ΚΟΙΝΟΤΗΤΑΣ ΓΛΩΣΣΑΣ ΣΚΟΠΕΛΟΥ ΑΠΟ ΤΟΝ ΓΕΩΡΓΙΟ ΔΙΟΝΥΣΙΟΥ ... ΚΑΤΟΙΚΟ ΓΛΩΣΣΑΣ

ΕΜΒΑΔΟΝ (ΑΒΓΔΕΖΗΘΙΚΛΜΝΞΔΑ) = 0,5 στρεμ.

ΚΛΙΜΑΚΑ 1:500

ΑΝΗΚΕΙ ΣΤΗΝ 2970/29-12-86 ΑΠΟΦΑΣΗ ΝΟΜΑΡΧΙΑΣ ΜΑΓΝΗΣΙΑΣ

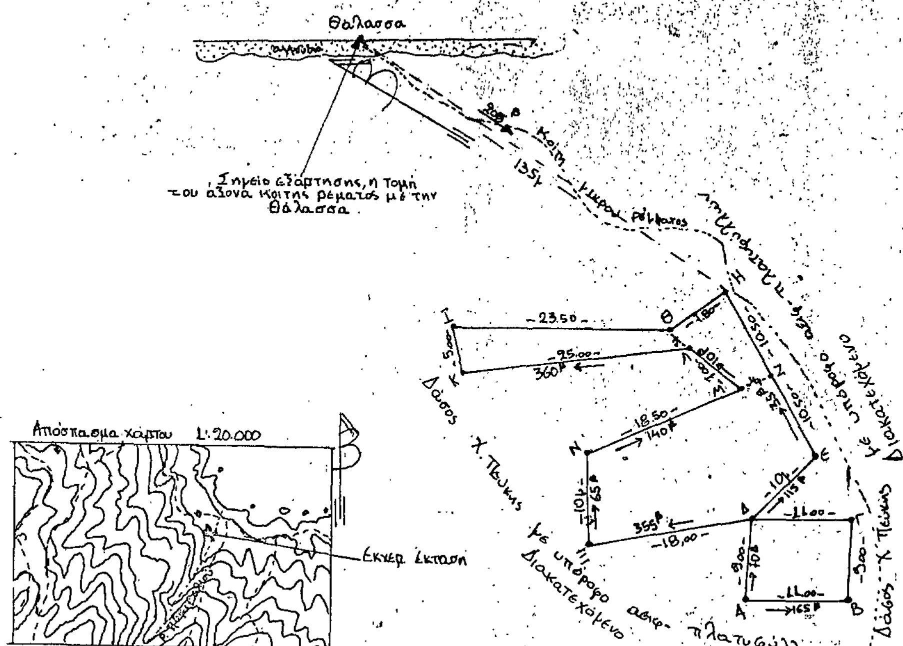


ΒΟΛΟΣ 22-12 1986
ΕΘΕΩΡΗΘΗ
Ο ΔΙΕΥΘΥΝΤΗΣ ΔΑΣΩΝ

ΣΚΟΠΕΛΟΣ 16-12-1986
ΕΘΕΩΡΗΘΗ
Ο ΔΑΣΑΡΧΗΣ

ΣΚΟΠΕΛΟΣ 16-12-1986
Ο ΣΥΝΤΑΚΤΗΣ



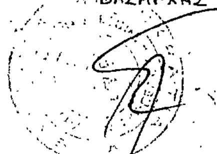

ΜΑΡΚΟΣ ΕΦΕΝΤΑΚΗΣ
ΔΑΣΟΛΟΓΟΣ

ΣΤΕΦΑΝΟΣ ΓΡΟΥΙΟΣ
ΔΑΣΟΛΟΓΟΣ

ΖΑΧΑΡΙΑΣ ΧΑΝΟΣ
ΔΑΣΟΛΟΓΟΣ

Αριθ. 681 (5)

Καθορισμός των ορίων του αιγιαλού και δημιουργία ζώνης παραλίας στη θέση «Κουμπελή» Ν. Χανίων.

Ο ΝΟΜΑΡΧΗΣ ΧΑΝΙΩΝ

Έχοντας υπόψη:

1. Τις διατάξεις των άρθρων 1 μέχρι και 7 του ΑΝ 2344/40 «περί αιγιαλού και παραλίας», όπως τροποποιήθηκαν και συμπληρώθηκαν με τις διατάξεις: α) του άρθρου 13 του Ν. 1078/80 και β) του άρθρου 23 του Ν. 1337/83.

2. Τις διατάξεις του άρθρου 1 παρ. 9 του κεφαλαίου Β' της Ο. 208/181/1982 κοινής απόφασης των Υπουργών Προεδρίας Κυβερνήσεως και Οικονομικών.

3. Την από 19.2.1986 έκθεση της Επιτροπής καθορισμού των ορίων του αιγιαλού κ.λπ., που καθόρισε τα όρια του αιγιαλού και της παραλίας στη θέση «Κουμπελή» Προφήτη Ηλία του Ν. Χανίων και το από Αυγούστου 1985 διάγραμμα με κλίμακα 1:500 του μηχανικού Κ. Στεργιάννη, που θεωρήθηκε στις 27.8.1986 από το Δ/ντή Τ.Υ.Ν. Χανίων.

4. Τη σύμφωνη γνώμη του Γ.Ε.Ν., που διατυπώθηκε στο έγγραφό του αρ. Φ. 187.2/299/86.

5. Τις διατάξεις του άρθρου 1 παρ. 1 του Ν. 3200/55 «περί διοικητικής αποκεντρώσεως» ως σήμερα ισχύουν, αποφασίζουμε:

Επικυρώνουμε την από 19.2.1986 έκθεση της Επιτροπής καθορισμού των ορίων του αιγιαλού και παραλίας, ως και το από Αυγούστου 1985 τοπογραφικό διάγραμμα, που τη συνοδεύει, το οποίο συντάχθηκε από τον πολ. μηχ/κό Κ. Στεργιάννη με κλίμακα 1:500 και θεωρήθηκε στις 27.8.1986 από το Δ/ντή Τ.Υ.Ν. Χανίων, επί του οποίου η πιο πάνω Επιτροπή καθόρισε με κόκκινη γραμμή τα όρια του αιγιαλού και με κίτρινη γραμμή τα όρια της παραλίας στη θέση «Κουμπελή» Προφήτη Ηλία του Νομού Χανίων.

Η απόφαση αυτή μαζί με την έκθεση της Επιτροπής και το διάγραμμα, να δημοσιευθούν στην Εφημερίδα της Κυβερνήσεως, σύμφωνα με τις διατάξεις του άρθρου 13 του Ν. 1078/1980.

Χανιά, 28 Νοεμβρίου 1986

Ο Νομάρχης
ΜΑΝΩΛΗΣ ΠΑΝΤΟΥΒΑΚΗΣ

ΕΚΘΕΣΗ

Επιτροπής καθορισμού των ορίων του αιγιαλού κ.λπ.

Καθορισμός για πρώτη φορά των ορίων του αιγιαλού και της παραλίας στην περιοχή Κουμπελή Ακρωτηρίου Ν. Χανίων.

Χανιά, σήμερα στις 19.2.1986 οι υπογραφόμενοι:

1. Στυλιανός Καρκαβάτσος, αναπληρωτής Οικον. Εφόρου Χανίων.

2. Στυλιανός Κουρτάκης, Πολ. Μηχ/κός, αναπληρών τον κωλυόμενο Δ/ντή Τεχνικών Υπηρεσιών Ν. Χανίων.

3. Κωνσταντίνος Δανδουλάκης, Υπολιμενάρχης Χανίων, αποτελούντες την Επιτροπή καθορισμού των ορίων του αιγιαλού, επισκεφθήκαμε σήμερα την περιοχή που απεικονίζεται στο διάγραμμα πού συνοδεύει την παρούσα και αφού λάβαμε υπόψη:

1. Το από 24.1.1986 έγγραφο του Δήμου Χανίων.

2. Το από Αυγούστου 1985 τοπογραφικό - υψομετρικό διάγραμμα του μηχανικού Κ. Στεργιάννη, θεωρημένο από το Δ/ντή Τ.Υ.Ν. Χανίων στις 26.2.1986, σε κλίμακα 1:500.

3. Τις διατάξεις του Α.Ν. 2344/40 «περί αιγιαλού και παραλίας».

4. Τη μορφολογία της περιοχής, η οποία είναι βραχώδης και υπερυψωμένη.

5. Την αντίληψη που σχηματίσαμε από την επιτόπια μετάβαση, σχετικά με το πλάτος της ξηράς που βρέχεται από τη θάλασσα, αποφασίζουμε:

Καθορίζουμε επί του από Αυγούστου 1985 τοπογραφικού διαγράμματος του Πολ. Μηχ/κού Κ. Στεργιάννη.

α) Την οριογραμμή του αιγιαλού με κόκκινη συνεχή πολυγωνική γραμμή 1, 2, 3, 4, 5, 6, 7, 8, 9, 10, 11, 12, 13, 14, 15, 16, 17, 18, 19, 20.


β) Την οριογραμμή της παραλίας με κίτρινη συνεχή πολυγωνική γραμμή 1Α', 1', 2', 3', 4', 5', 6', 7', 8', 9', 10', 11', 12', 13', 14', 15', 16', 17', 18', 19', 20'.

γ) Αποφαίνεται ότι δεν υπάρχει περίπτωση παλαιού αιγιαλού.

δ) Τίθεται ζώνη παραλίας 10 μέτρα από το όριο του αιγιαλού επειδή δεν εξυπηρετούνται οι σκοποί του άρθρου 7 του Α.Ν. 2344/40.

Οι κορυφές είναι εξασφαλισμένες.

Η Επιτροπή
ΣΤ. ΚΑΡΚΑΒΑΤΣΟΣ
ΣΤ. ΚΟΥΡΤΑΚΗΣ
ΚΩΝΣΤ. ΔΑΝΔΟΥΛΑΚΗΣ

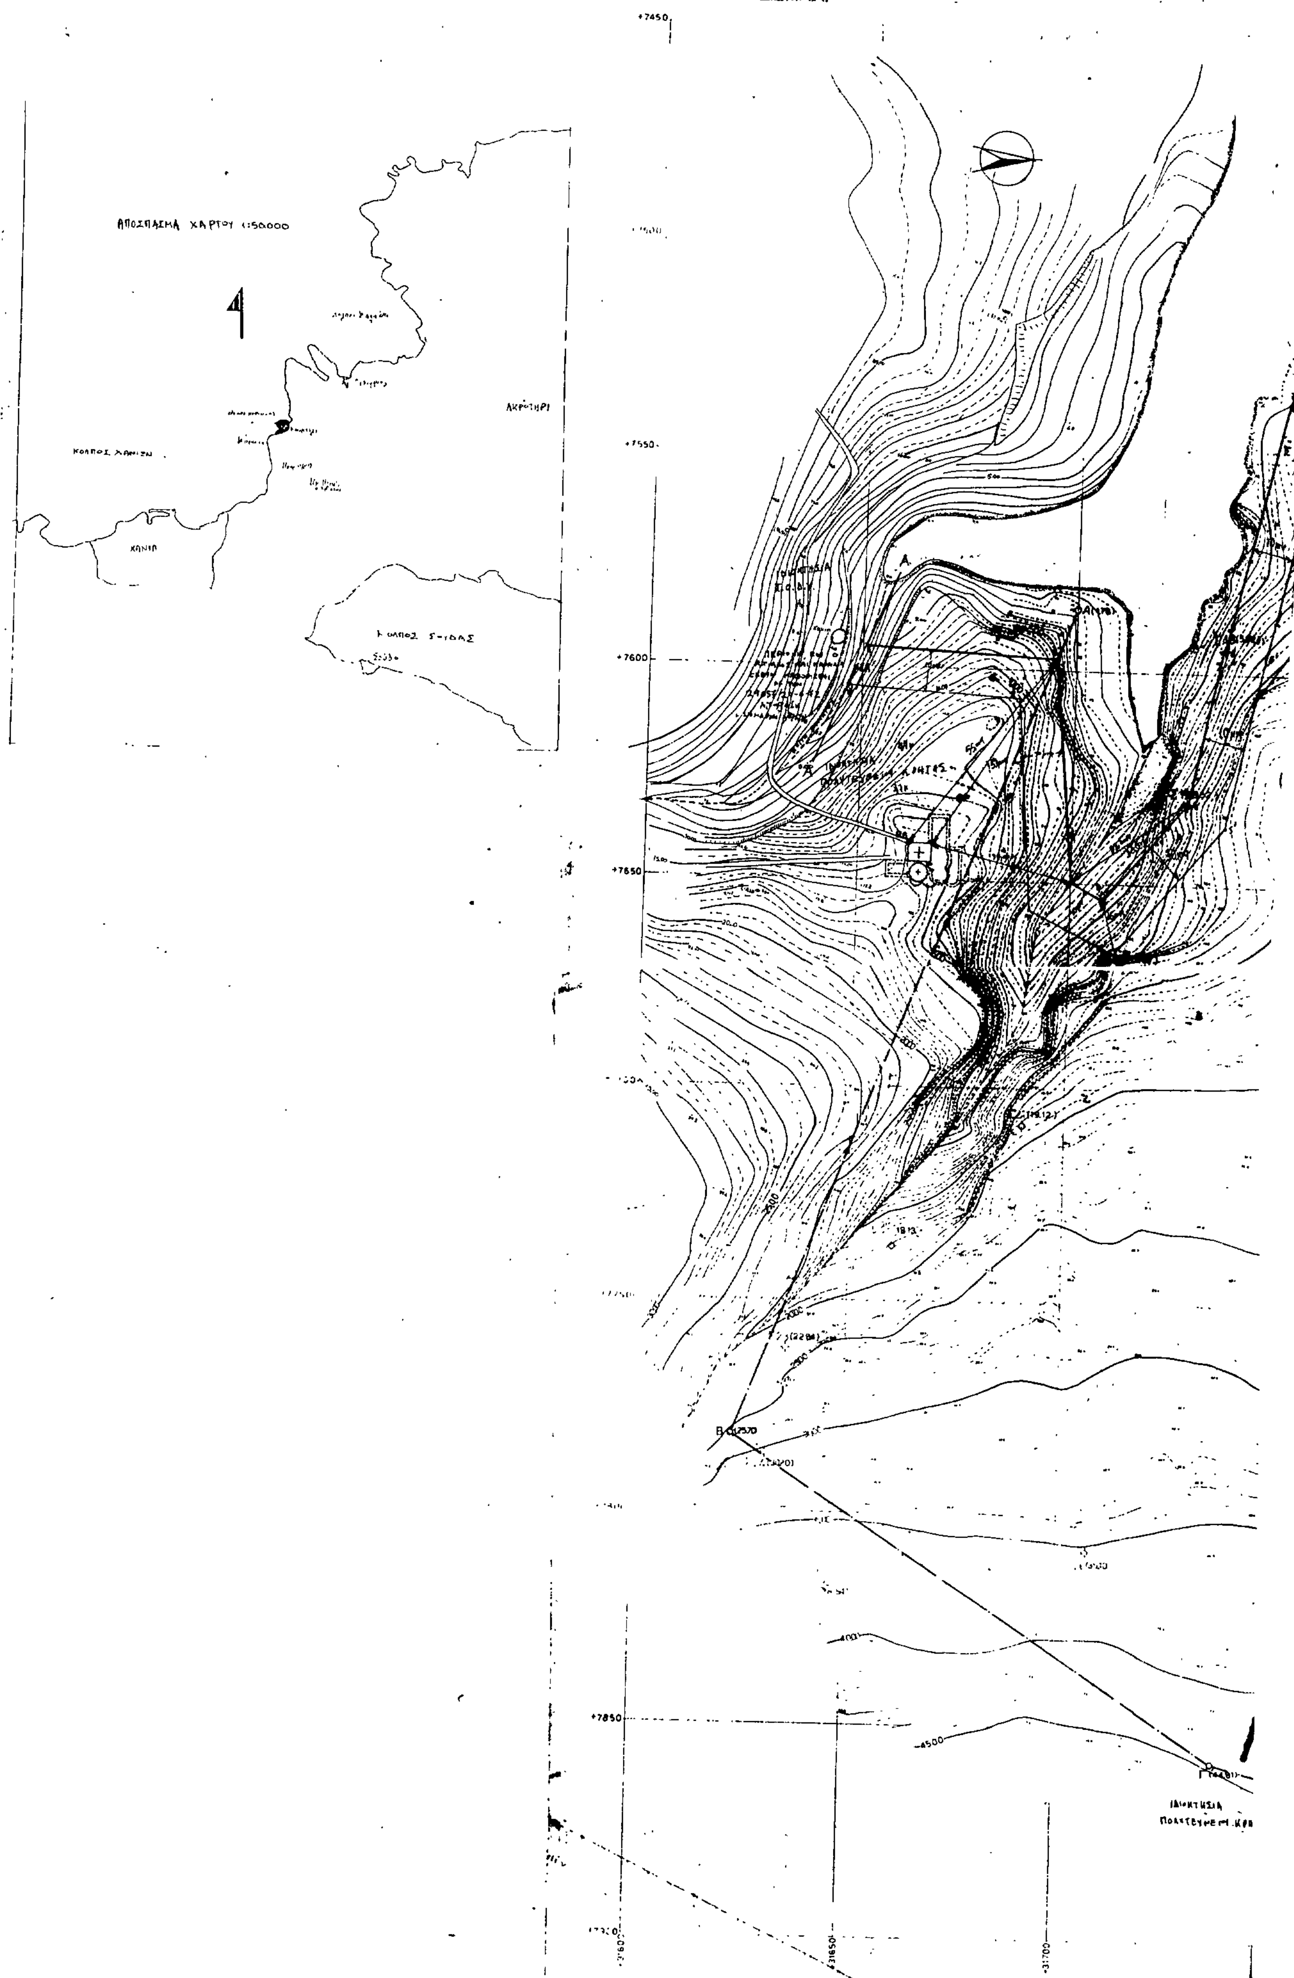
ΔΕ.Υ.ΑΧ.
ΑΠΟΣΠΑΣΜΑ ΧΑΡΤΟΥ 1:50000
ΑΚΡΩΤΗΡΙ
ΚΟΛΠΟΣ ΧΑΝΙΩΝ
ΧΑΝΙΑ
ΚΟΛΠΟΣ ΣΟΥΔΑΣ
+7450
+7550
+7600
+7650
+7850
B(2570
Γ
ΙΔΙΟΚΤΗΣΙΑ
ΠΟΛΥΤΕΧΝΕΙΟ ΚΡΗ

ΤΟΠΟΓΡΑΦΙΚΗ ΑΠΟΤΥΠΩΣΗ ΤΟΥ ΧΩΡΟΥ ΕΓΚΑΤΑΣΤΑΣΗΣ
ΜΟΝΑΔΑΣ ΓΙΑ ΤΗΝ ΕΠΕΞΕΡΓΑΣΙΑ ΤΩΝ ΑΠΟΒΛΗΤΩΝ
ΤΗΣ ΠΟΛΗΣ ΧΑΝΙΩΝ
ΚΛΙΜΑΞ 1:500

ΥΠΟΜΝΗΜΑ ΕΠΙΤΡΟΠΗΣ

1) Το παρόν τοπογραφικό διάγραμμα συνοδεύει την από 19-3-86 έκθεση της επιτροπής καθορισμού των ορίων του αιγιαλού (άρθ. 74 του Π.Δ. 636/77)

2) ——— 1,2,...10 οριογραμμή αιγιαλού
- - - 1Α',1',2'...10' οριογραμμή παραλίας

3) Αι κορυφαί των οριογραμμών εξασφαλίζονται ως σημειούνται εις το διάγραμμα δι αποστάσεων από σταθερά σημεία

4) Δεν υπάρχουν κτίσματα εις την ζώνη της παραλίας

Ο ΠΡΟΕΔΡΟΣ

ΤΑ ΜΕΛΗ
1.
2.

Εθεωρήθη και εγκρίνεται
για τον καθορισμό των ορίων αιγιαλού & παραλίας
Χανιά 28/11/1986
Ο Νομάρχης Χανίων
ΙΩΑΝΝΗΣ ΠΑΝΤΟΥΒΑΚΗΣ

ΤΟΠΟΓΡΑΦΙΚΟ ΔΙΑΓΡΑΜΜΑ
ΚΑΘΟΡΙΣΜΟΥ ΟΡΙΩΝ ΑΙΓΙΑΛΟΥ ΠΑΡΑΛΙΑΣ

ΠΕΡΙΟΧΗ: "ΚΟΥΜΠΕΛΗ, ΠΡΟΦΗΤΟΥ ΗΛΙΟΥ" ΕΝΔΙΑΦΕΡΟΜΕΝΟΣ: Δ.Ε.Υ.Α.Χ.
ΔΗΜΟΣ: ΧΑΝΙΩΝ
ΕΠΑΡΧΙΑ: ΚΥΔΩΝΙΑΣ
ΑΡΜΟΔΙΑ ΟΙΚ. ΕΦΟΡΙΑ: ΧΑΝΙΩΝ
ΝΟΜΑΡΧΙΑ: ΧΑΝΙΩΝ
ΚΛΙΜΑΚΑ 1:500

ΤΡΙΓΩΝΟΜΕΤΡΙΚΗ ΕΞΑΡΤΗΣΗ: ΚΡΑΤΙΚΟ ΔΙΚΤΥΟ
ΥΨΟΜΕΤΡΙΚΗ ΑΦΕΤΗΡΙΑ: R 6 (Γ.Υ.Σ.)

ΔΗΜΟΤΙΚΗ ΕΠΙΧΕΙΡΗΣΙΣ ΥΔΡΕΥΣΕΩΣ - ΑΠΟΧΕΤΕΥΣΕΩΣ ΔΗΜΟΥ ΧΑΝΙΩΝ Δ.Ε.Υ.Α.Χ.

ΜΕΘΟΔΟΣ ΑΠΟΤΥΠΩΣΕΩΣ: ΤΑΧΥΜΕΤΡΙΑ
ΧΡΟΝΟΛΟΓΙΑ ΑΠΟΤΥΠΩΣΕΩΣ: ΑΥΓΟΥΣΤΟΣ 85
ΥΠΟΜΝΗΜΑ ΣΥΜΒΟΛΩΝ
Τ ΠΑΣΣΑΛΑΚΙΑ ΑΠΟ ΒΕΤΟΝ
Σ ΣΗΜΑΝΣΗ ΜΕ ΚΑΡΦΙΑ ΕΠΙ ΤΟΥ ΒΡΑΧΟΥ
ΕΡΕΙΠΙΟ ΚΤΙΣΜΑΤΟΣ
ΟΡΙΟ ... ΓΙΑ ΤΗΝ ΕΓΚΑΤΑΣΤΑΣΗ ΤΗΣ ΜΟΝΑΔΟΣ ... ΚΑΘΑΡΙΣΜΟΥ ΑΣΤΙΚΩΝ ΛΥΜΑΤΩΝ ΠΟΛΕΩΣ ΧΑΝΙΩΝ

Ο ΣΥΝΤΑΞΑΣ ΜΗΧΑΝΙΚΟΣ
"Ηλέγχθη επί τόπου για την ακρίβεια της αποτυπώσεως"
Ο ΕΛΕΓΞΑΣ
ΚΟΥΡΤΑΚΗΣ ΣΤΕΛΙΟΣ
Πολιτικός Μηχανικός

ΙΔΙΟΚΤΗΣΙΑ ΠΟΛΥΤΕΧΝΕΙΟΥ ΚΡΗΤΗΣ